


NOTES

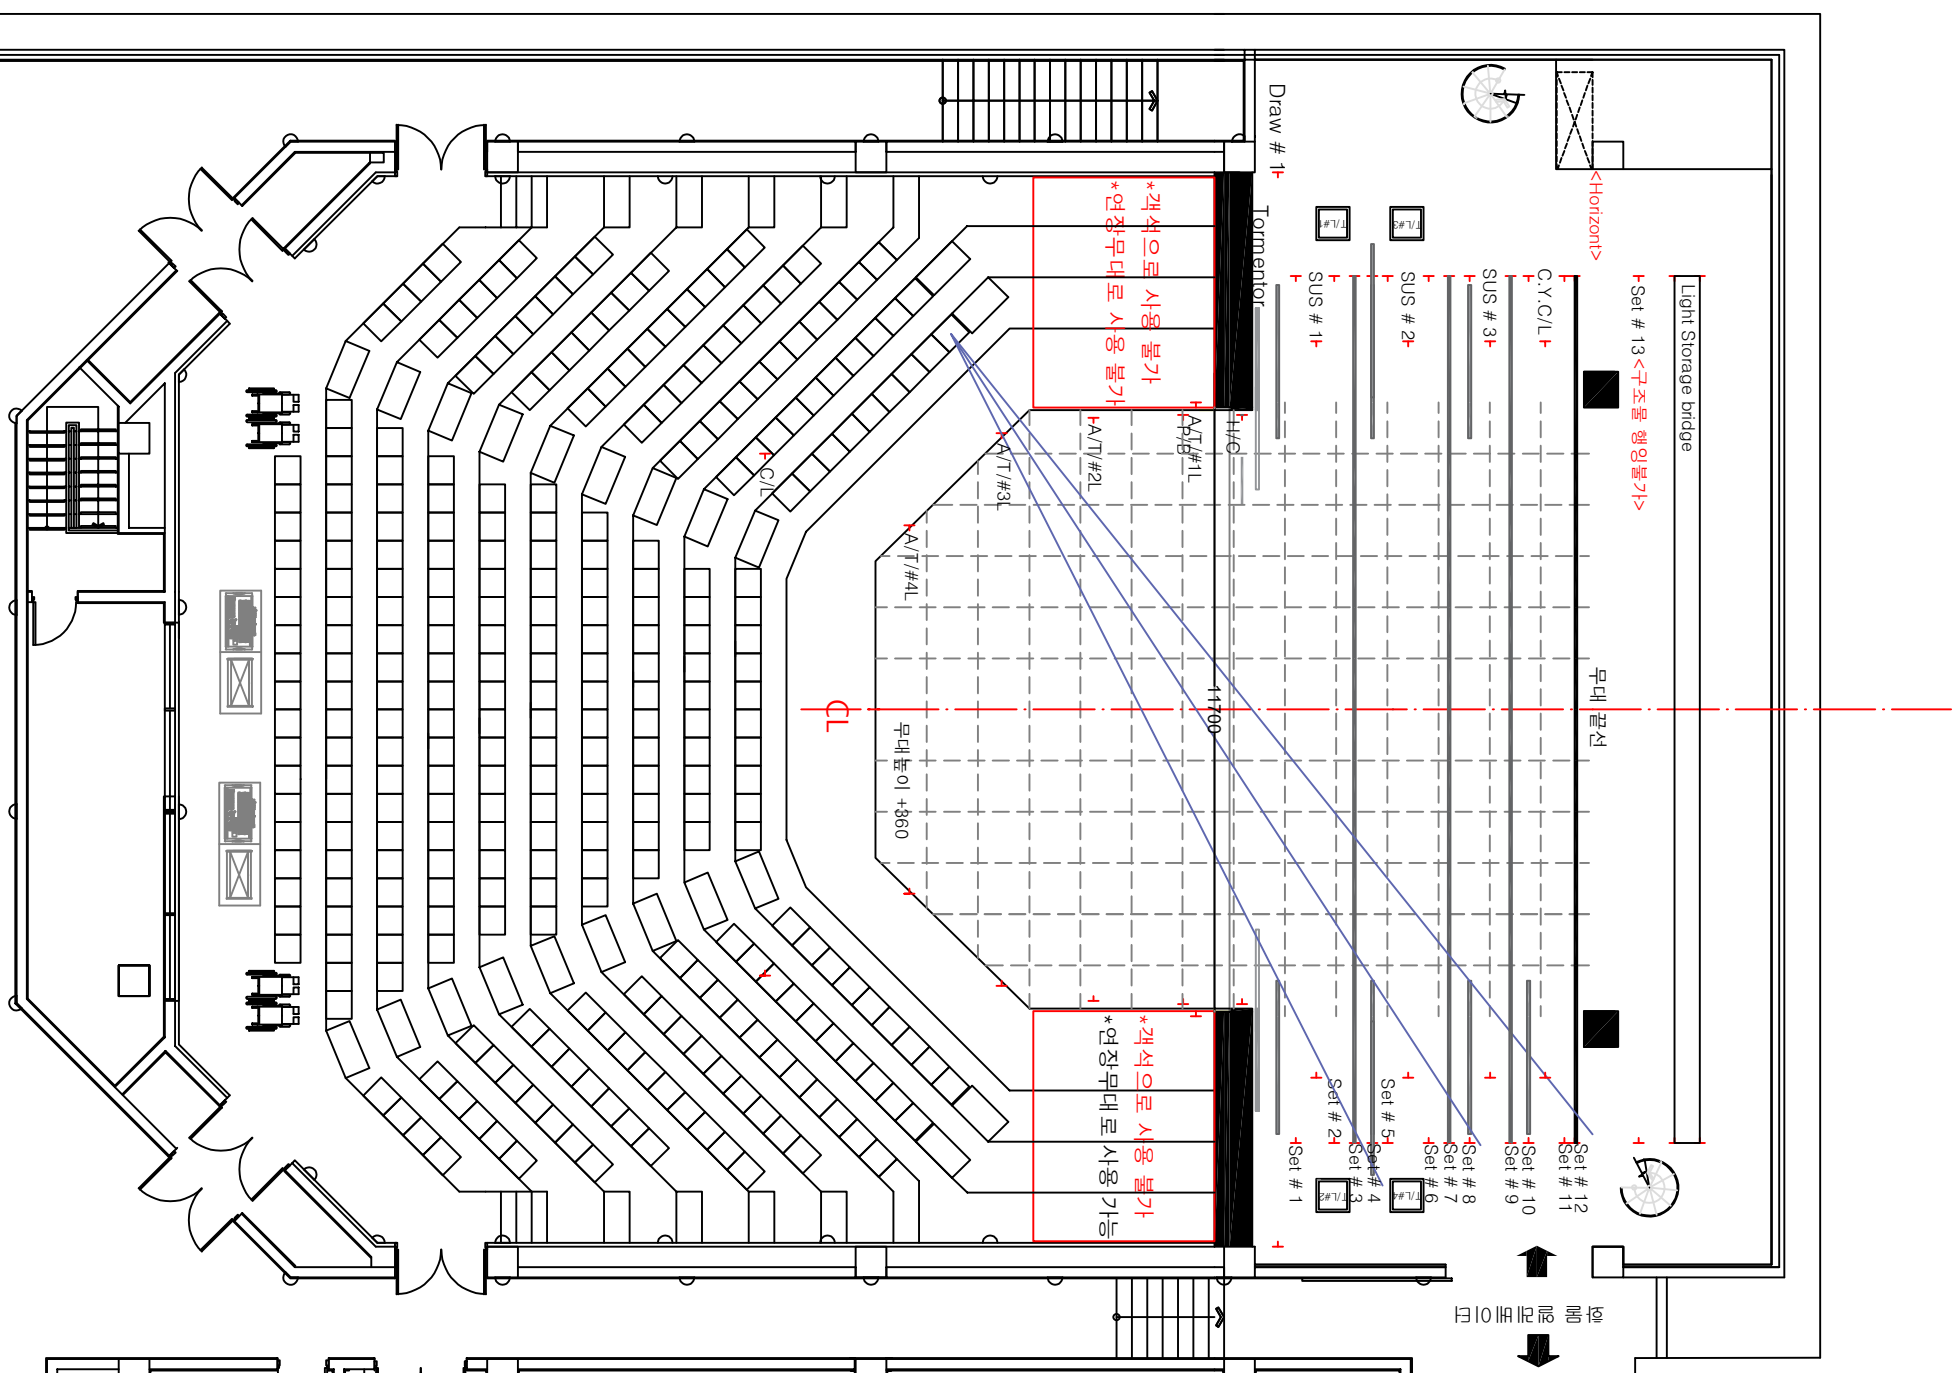

*무대전보

- 1.수치의 단위는 mm입니다.
- 2.무대 기준선은 프로시니움 US라인 입니다.
- 3.프로시니움 사이즈 / 11700(w)*5050(h)
- 4.돌출무대 EDGE / 기준선부터 DS로 -7360
- 5.무대결선 / 기준선으로부터 US로 6300 - Set #12 까지의 거리
- 6.Set Batten의 최대 높이는 6100
- 7.Suspentoin Light Batten의 최대 높이는 6200
- 8.CYC Light Batten의 최대 높이는 6200
- 9.Draw 배튼의 최대 높이#1 6000
- 10.Draw #1만 OP/CL
- 11.Apron Light Batten #1 최대 높이는 6000
-5600보다 높이 상승할시 US로 조명빛이 들어가기 어려움
- 12.Plancard Batten의 높이 6350
- 13.그리드까지의 높이 6600
- 14.돌출무대 천정의 높이 6150
- 15.머리막 시설시 머리막 하단의 높이 4800 (극장 보유막 1100(h))
- 16.H/C Batten은 머리막 행잉외 사용 불가
- 17.Set Batten #13은 크로스 오버 및 대피로 문제로 행잉 불가
-무대바닥에서 +2000(h)이상 공간 확보시
리어 라이트 배튼 또는 영상 배튼 정도로는 사용 가능
- 18.안전하중
- Set Batten 100Kg, Ceiling Light Batten 200Kg, Light Batten 400Kg
- 19.도면에 표시된 다리막, 머리막의 위치는 시각선 노출을 고려한
위치이며, H/C 및 Draw #1을 제외한 나머지는 탈부착 가능

무대, 상부 장치 평면도
A3 1:150